


### Bf Dornap-Hahnenfurth

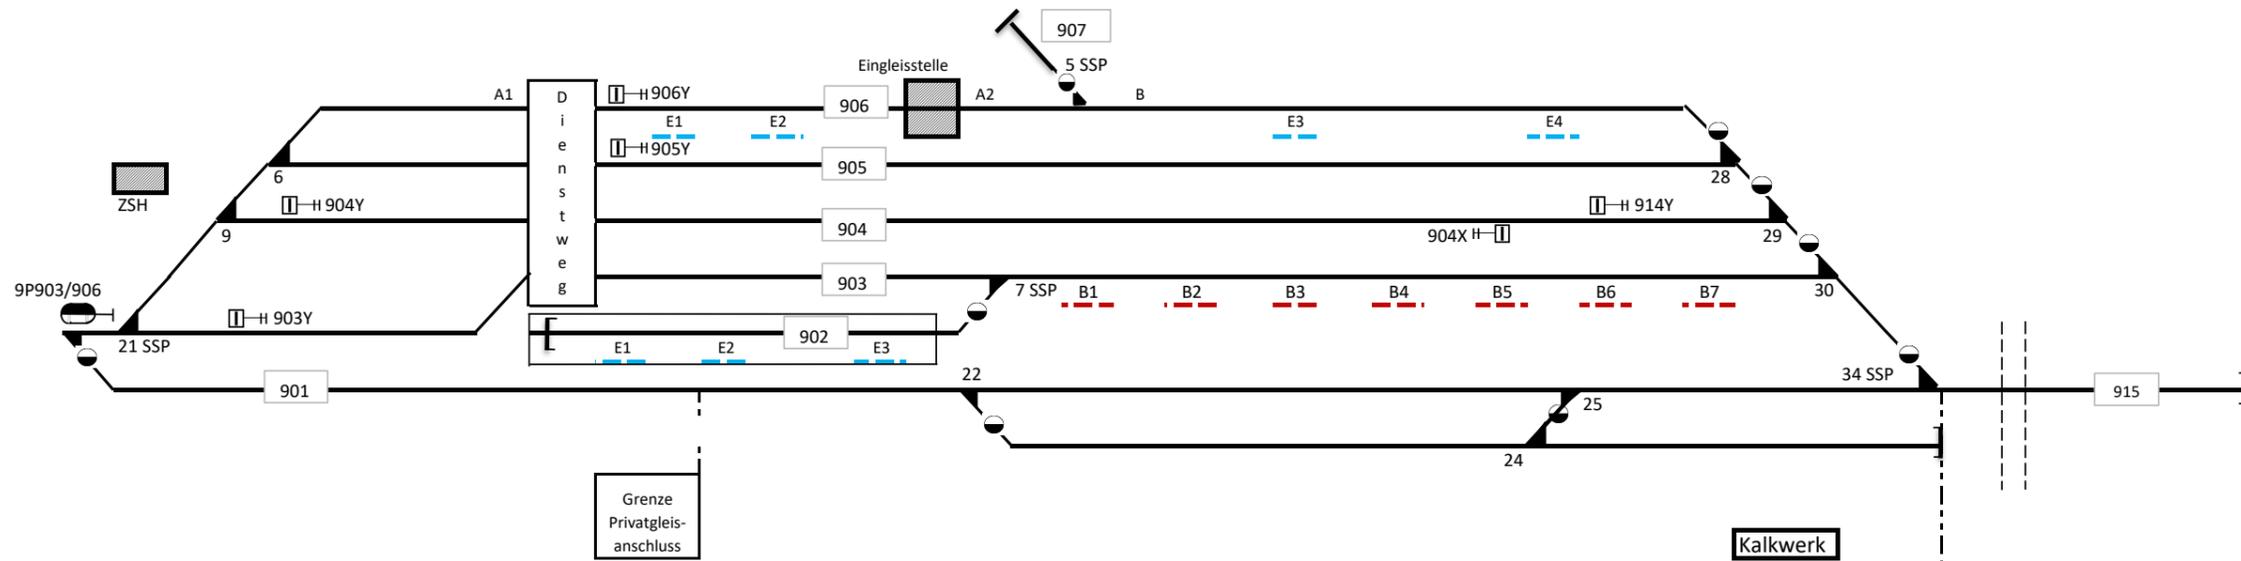

Nutzlänge der Gleise Bf Dornap	
Gleis 901	240 m
Gleis 902	264 m
Gleis 903	665 m
Gleis 904	525 m Ein- und Ausfahrgleis
Gleis 905	510 m
Gleis 906	510 m
Teil <b>A1</b> von Ls-Signal 906 bis Eingleisstelle ca. 80 m	
Teil <b>A2</b> von Eingleisstelle bis Ra 12 ca. 60 m	
Teil <b>B</b> von ca. 20 m hinter Weiche bis Ra12 277 m	
Gleis 907	28 m
Gleis 915	650 m

Stromanschluss	
Elektrant	Baustromverteiler
REG	RFG
E1 - 400V CEE 32A	B1
E2 - 400V CEE 16A	B2
E3 - 2 400V CEE 16A	B3
E4 - 2 230V Schuko 16A	B4
	B5
	B6
	B7

Umzäunte Abstellung-Stromanschluss		Gleis 907 KÖF - Stromanschluss	
REG		REG	
E1	4 230V CEE 16A, sowie 4	REG - 230V 16A CEE	
E2	Schuko 230V 16A & 2 400V		
E3	CEE 32A		Handweiche